



ΕΦΗΜΕΡΙΣ ΤΗΣ ΚΥΒΕΡΝΗΣΕΩΣ

ΤΗΣ ΕΛΛΗΝΙΚΗΣ ΔΗΜΟΚΡΑΤΙΑΣ

ΤΕΥΧΟΣ ΤΕΤΑΡΤΟ **Αρ. Φύλλου 366**

7 Μαΐου 1997

ΠΕΡΙΕΧΟΜΕΝΑ

ΑΝΑΔΑΣΩΣΕΙΣ

ΑΠΟΦΑΣΕΙΣ

Αριθ. 752 (1)

Κήρυξη αναδασωτέας έκτασης 9,870 στρεμμάτων, στη θέση «Μάστορα Αλώνι» Κοινότητας Κρυονερίου Νομού Μεσσηνίας.

Ο ΑΝΑΠΛΗΡΩΤΗΣ ΠΕΡΙΦΕΡΕΙΑΚΟΥ ΔΙΕΥΘΥΝΤΗ Ν. ΜΕΣΣΗΝΙΑΣ

Έχοντας υπόψη:

1. Τις διατάξεις του Ν. 3200/55 «περί διοικητικής αποκέντρωσης, όπως τροποποιήθηκε και συμπληρώθηκε μεταγενέστερα με το Ν.Δ. 532/70».

2. Τις διατάξεις των άρθρων 4 παρ. 2 εδάφιο β', 6 και 6 παρ. 7 του Ν. 2240/94 «Συμπλήρωση δ/ξεων για τη Νομαρχιακή Αυτοδιοίκηση και άλλες διατάξεις».

3. Τις δ/ξεις του άρθρου 117 παρ. 3 του Συντάγματος.

4. Τις δ/ξεις του άρθρου 14 Ν. 2399/96 (ΦΕΚ 90 Α'/27.5.96).

5. Τις διατάξεις του Ν. 998/79 «περί προστασίας των δασών κ.λ.π.» και ειδικότερα:

α) του άρθρου 41 παρ. 1 β) του άρθρου 38 παρ. 1.

6. Τις δ/γές του Υπουργείου Γεωργίας:

α) 160417/1180/8.7.80 β) 182447/3049/24.9.80.

7) Την αριθ. 1013/2.4.97 πρόταση του Δασαρχείου Κυπαρισσίας περί κηρύξεως αναδασωτέας, της αναφερομένης στο θέμα έκτασης, αποφασίζουμε:

Κηρύσσουμε αναδασωτέα, με σκοπό την προστασία για την επαναδημιουργία της δασικής βλάστησης που καταστράφηκε από πυρκαγιά στις 23.2.97 την δημόσια δασική έκταση, εμβαδού εννέα στρεμμάτων και οχτακοσίων εβδομήντα τετραγωνικών μέτρων που βρίσκεται στη θέση «Μάστορα Αλώνι» Κοινότητας Κρυονερίου Ν. Μεσσηνίας προσδιορίζεται από τα στοιχεία: ΑΒΓ ....ΤΥΑ και έχει όρια:

Ανατολικά: Δημόσιο δρυοδάσος

Δυτικά: Δημόσιο δρυοδάσος

Βόρεια: Δασικό δρόμο

Νότια: Δημόσιο δρυοδάσος

Όπως φαίνεται στο συνημμένο διάγραμμα που αποτελεί αναπόσπαστο μέρος της απόφασης αυτής προβλέπεται η φυσική αναγέννηση της δασικής βλάστησης που καταστράφηκε.

Η απόφαση αυτή να δημοσιευθεί στην Εφημερίδα της Κυβερνήσεως.

Καλάματα, 11 Απριλίου 1997

Με εντολή Γ. Γραμ. Περ. Πελ/σου
Ο Αναπλ. Περ/κού Δ/ντή
ΜΙΧΑΛΗΣ ΚΑΤΣΙΚΕΑΣ




ΑΠΟΣΠΑΣΜΑ ΧΑΡΤΗ Γ.Υ.ΣΤΡΑΤΟΥ
ΚΛΙΜΑΚΑΣ 1:50000
ΕΤΟΥΣ ΕΚΔΟΣΕΩΣ: 1977
ΦΥΛΛΟ ΧΑΡΤΗ: ΜΕΛΙΓΑΛΑΣ
■: Ενδεικτική θέση αναδασωτέας

ΣΧΕΔΙΑΓΡΑΜΜΑ

Αναδασωτέας δημοσίας δασικής εκτάσεως - δημοσίου δάσους καμένης στη θέση "ΜΑΣΤΟΡΑ ΑΛΩΝΙ" περιφερείας της Κοινότητας Κρυονερίου, λόγω πυρκαϊάς.



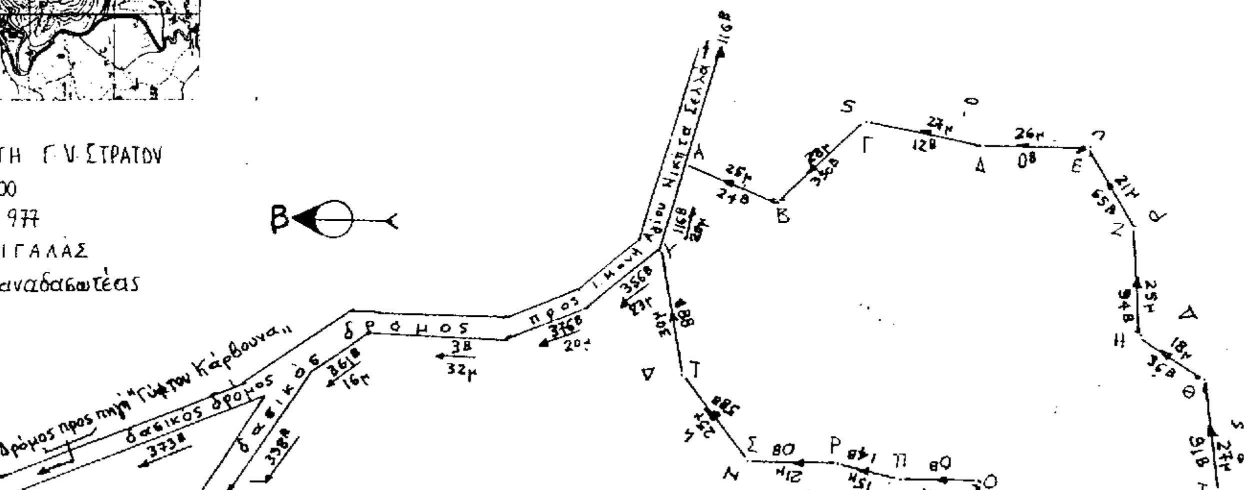

ΥΠΟΜΝΗΜΑ
ΚΛΙΜΑΚΑ: 1:1000
Α.Β.Γ.Δ.Ε.Ζ.Η.Θ.Ι.Κ.Λ.Μ.Ν.Ξ.Ο.Π.Ρ.Σ.Τ.Υ.Α: Αναδασωτέα έκταση
Εμβαδόν αναδασωτέας: 9,870 στρέμματα

Ανήκει στην 752/97 απόφαση Περιφ. Δ/ντή Μεσσηνίας

ΘΕΩΡΗΘΗΚΕ

Κυπαρισσία 24-3-1997
Ο Συντάκτης
Μαρκόπουλος
Δασοπόνος

Κυπαρισσία -4-1997
Ο Δασάρχης Κυπαρισσίας



ΝΙΚΟΣ ΣΠΥΡΙΔΩΝΙΔΗΣ
ΔΑΣΟΛΟΓΟΣ

Καλαμάτα 11-4-1997
Ο Αν. Περιφ. Δ/ντής



ΜΙΧΑΗΛ ΚΑΤΣΙΚΑΣ

ΠΟΛΕΟΔΟΜΙΑ

ΑΠΟΦΑΣΕΙΣ

Αριθ. 9402/1742 (2)

Έγκριση τοπικού ρυμοτομικού σχεδίου στην εκτός σχεδίου περιοχή του δήμου Πανοράματος (Ν. Θεσσαλονίκης) για τον καθορισμό χώρου πρασίνου - θερινού κινηματογράφου - Στάθμευσης.

Ο ΥΠΟΥΡΓΟΣ ΠΕΡΙΒΑΛΛΟΝΤΟΣ, ΧΩΡΟΤΑΞΙΑΣ ΚΑΙ ΔΗΜΟΣΙΩΝ ΕΡΓΩΝ

Έχοντας υπόψη:

1. Τις διατάξεις του άρθρου 26 του Ν. 1337/1983 «Επέκταση των πολεοδομικών σχεδίων, οικιστική ανάπτυξη και σχετικές ρυθμίσεις» (Α' 33), όπως αντικαταστάθηκε με την παρ. 13 του άρθρου 8 του Ν. 1512/1985 «Τροποποίηση και συμπλήρωση πολεοδομικών διατάξεων, ρύθμιση συναφών θεμάτων και θεμάτων του Ταμείου Νομικών» (Α' 4) και με την παρ. 1 του άρθουρ 29 του Ν. 2224/1994 «Ρύθμιση θεμάτων εργασίας, συνδικαλιστικών δικαιωμάτων, υγιεινής και ασφάλειας των εργαζομένων και οργάνωσης Υπουργείου Εργασίας και των εποπτευομένων από αυτό νομικών προσώπων και άλλες διατάξεις (Α' 112).

2. Τις διατάξεις του άρθρου 29Α του Ν. 1558/1985 «Κυβέρνηση και Κυβερνητικά Όργανα» (Α' 137), όπως αυτό προστέθηκε με το άρθρο 27 του Ν. 2081/1992 (Α' 154).

3. Τις 199 και 259/1996 γνωμοδοτήσεις του δημοτικού συμβουλίου Πανοράματος.

4. Την 814/συν. 43/9.12.96 γνωμοδότηση του Συμβουλίου Χωροταξίας Οικισμού και Περιβάλλοντος Ν. Θεσσαλονίκης.

5. Το γεγονός ότι από τις κανονιστικές διατάξεις της απόφασης αυτής δεν προκαλείται δαπάνη σε βάρος του κρατικού προϋπολογισμού και του οικείου Ο.Τ.Α., αποφασίζουμε:

1. Εγκρίνεται τοπικό ρυμοτομικό σχέδιο στην εκτός σχεδίου περιοχή του δήμου Πανοράματος (Ν. Θεσσαλονίκης) για τον καθορισμό χώρου πρασίνου - θερινού κινηματογράφου - Στάθμευσης, όπως ο χώρος φαίνεται περικλειόμενος με πράσινη γραμμή και με στοιχεία Α, Β, Γ, Δ, Ε, Ζ, Η, Ι, Κ, Λ, Μ, Ν, Ξ, Ο, Π, Α στο σχετικό πρωτότυπο διάγραμμα σε κλίμακα 1:500 που θεωρήθηκε από τον Προϊστάμενο της Δ/νσης Τοπογραφικών Εφαρμογών με την 9402/1997 πράξη του και που αντίτυπό του σε φωτοσμίκρυνση δημοσιεύεται με την παρούσα απόφαση.

2. Η ισχύς της παρούσας απόφασης αρχίζει από τη δημοσίευσή της στην Εφημερίδα της Κυβερνήσεως.

Η παρούσα να δημοσιευθεί στην Εφημερίδα της Κυβερνήσεως.

Αθήνα, 28 Μαρτίου 1997


Ο ΥΠΟΥΡΓΟΣ


ΚΩΣΤΑΣ ΛΑΛΙΩΤΗΣ

ΠΕΡΙΦΕΡΕΙΑΚΗ ΔΙΟΙΚΗΣΗ ΘΕ
ΔΗΜΟΣ ΠΑΝΟΡΑΜ
ΧΑΡΑΚΤΗΡΙΣΜΟΣ ΧΩΡΟΥ ΠΡΑΣ
ΚΙΝΗΜΑΤΟΓΡΑΦΟΥ - ΣΤΑΘΜΕΥΣ


ΥΠΟΥΡΓΕΙ

ΚΛΙΜΑΚΑ 1: 500

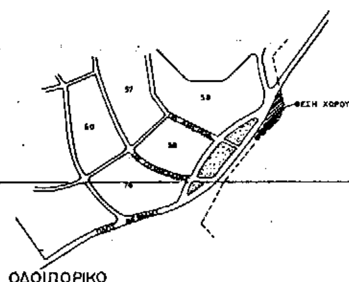

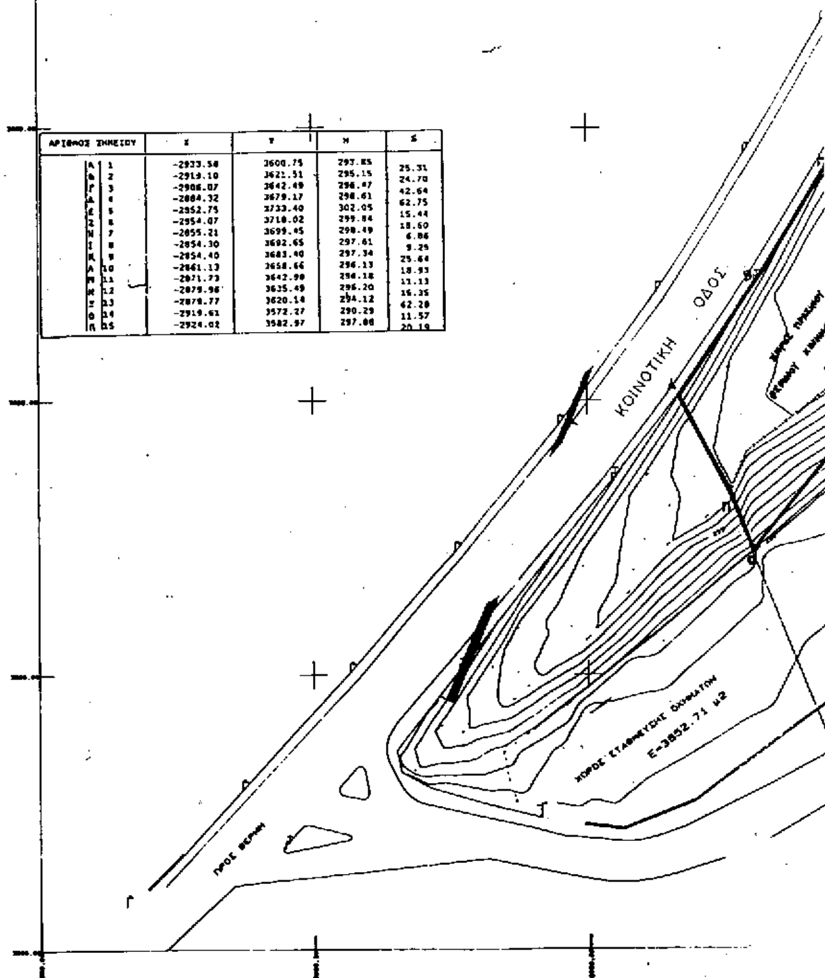

ΑΡΙΘΜΟΣ ΣΗΜΕΙΟΥ		Χ	Υ	Η	S
Α	1	-2933.58	3600.75	293.85	25.31
Β	2	-2919.10	3621.51	295.15	24.70
Γ	3	-2906.07	3642.49	296.47	42.64
Δ	4	-2884.32	3679.17	298.61	62.75
Ε	5	-2952.75	3733.40	302.05	15.44
Ζ	6	-2954.07	3718.02	299.84	18.60
Η	7	-2855.21	3699.45	298.49	6.06
Ι	8	-2854.30	3692.65	297.61	9.25
Κ	9	-2854.40	3683.40	297.34	25.64
Λ	10	-2861.13	3658.66	296.13	18.93
Μ	11	-2871.73	3642.90	296.18	11.13
Ν	12	-2879.96	3635.49	296.20	15.35
Ξ	13	-2878.77	3620.14	294.12	42.20
Ο	14	-2919.61	3572.27	290.29	11.57
Π	15	-2924.02	3582.97	297.08	20.19

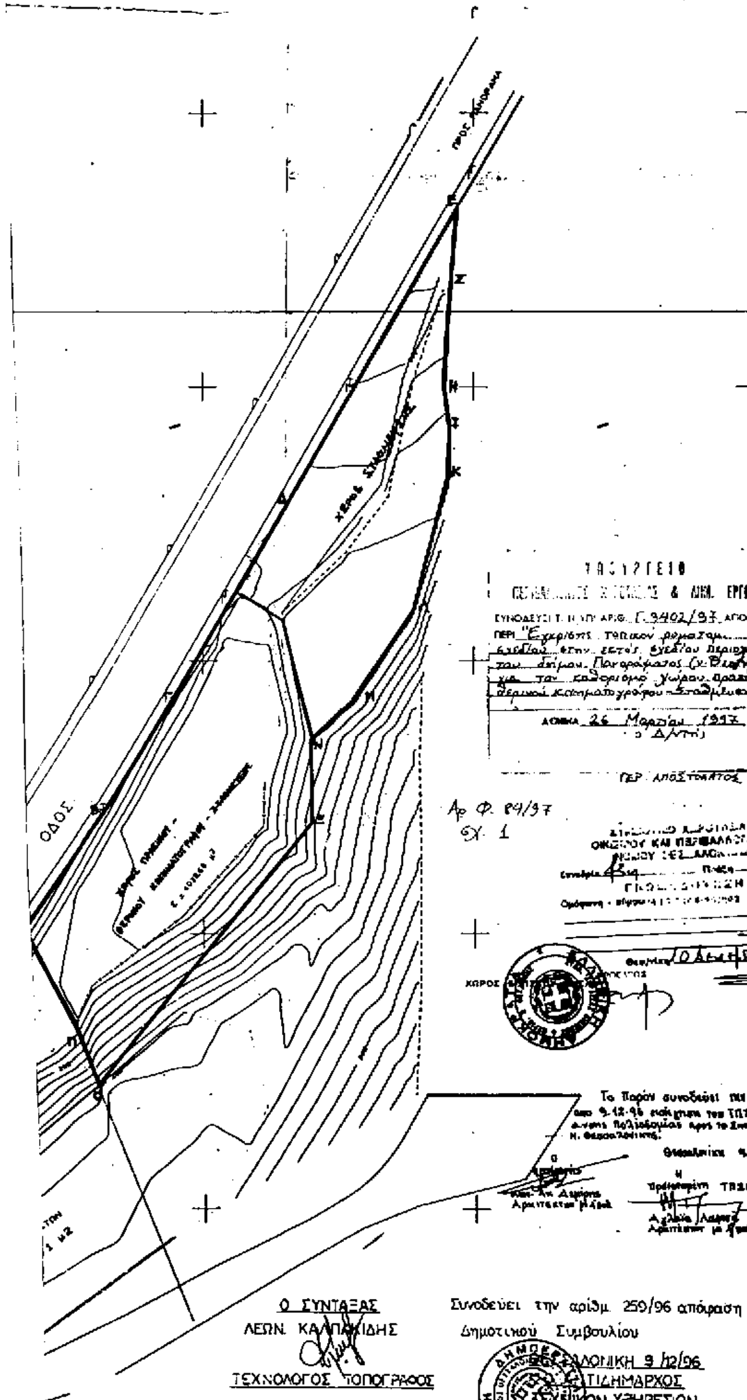
ΙΑΚΗ ΔΙΟΙΚΗΣΗ ΘΕΣΣΑΛΟΝΙΚΗΣ
ΔΗΜΟΣ ΠΑΝΟΡΑΜΑΤΟΣ
ΙΣΜΟΣ ΧΩΡΟΥ ΠΡΑΣΙΝΟΥ-ΘΕΡΙΝΟΥ
ΓΡΑΦΟΥ - ΣΤΑΘΜΕΥΣΗΣ
ΟΥΡΓΕΙΟ
ΧΩΡΟΤΑΞΙΑΣ & ΔΗΜΟΣΙΩΝ ΕΡΓΩΝ
ΟΔΟΣ
Ο ΣΥΝΤΑΞΑΣ
ΛΕΩΝ. ΚΑΛΠΑΚΙΔΗΣ
ΤΕΧΝΟΛΟΓΟΣ ΤΟΠΟΓΡΑΦΟΣ
Συνοδεύει την αριθμ. 259/96 απόφαση
Δημοτικού Συμβουλίου
ΘΕΣΣΑΛΟΝΙΚΗ 9/12/96
Ο ΑΝΤΙΔΗΜΑΡΧΟΣ
ΤΕΧΝΙΚΩΝ ΥΠΗΡΕΣΙΩΝ
ΓΕΡΓΟΠΟΥΛΟΣ
Αρ Φ. 89/97
Σχ. 1
26 Μαρτίου 1997

Αριθ. 5348/531 (3)

Τροποποίηση ρυμοτομικού σχεδίου Χαϊδαρίου Ο.Τ. 369-371-14.

Ο ΝΟΜΑΡΧΗΣ ΑΘΗΝΩΝ

Έχοντας υπόψη:

1. Τις διατάξεις του από 17.7.1923 Ν.Δ/τος και ειδικότερα των άρθρων 3 και 70 αυτού όπως μεταγενέστερα τροποποιήθηκαν και συμπληρώθηκαν.

2. Τις διατάξεις του Α.Ν. 314/68 (ΦΕΚ 47/Α) όπως μεταγνέστερα τροποποιήθηκαν με το υπ' αρ. 1018/71 Ν.Δ/γμα (ΦΕΚ 220/Α).

3. Τις διατάξεις του υπ' αρ. 183/86 Π.Δ/τος (ΦΕΚ 70/Α).

4. Τις διατάξεις του Ν. 2218/94 (ΦΕΚ 90/Α) περί ίδρυσης Νομαρχιακής Αυτοδιοίκησης κ.λ.π. όπως αντικαταστάθηκαν με τον Ν. 2240/94 (ΦΕΚ 153/Α/94).

5. Τον ισχύοντα Οργανισμό Εσωτερικής Λειτουργίας των Υπηρεσιών της Νομαρχίας Αθηνών (ΦΕΚ 395/Β/11.5.95) και την αρ. 643/5.10.95 απόφαση Νομάρχη Αθηνών περί μεταβίβασης αρμοδιοτήτων.

6. Την υπ' αρ. 580/22.11.95 απόφαση του Δημοτικού Συμβουλίου Χαϊδαρίου.

7. Την υπ' αρ. 12/2.4.97 θέμα 1ον γνωμοδότηση του ΣΧΟΠ Νομαρχιακού Τομέα Δυτικής Αθήνας, αποφασίζουμε:

Άρθρο 1

Εγκρίνεται η άρση της ασυμφωνίας με τροποποίηση του ρυμοτομικού σχεδίου Δήμου Χαϊδαρίου στα Ο.Τ. 369-371-14 με μετατόπιση των ρυμοτομικών και οικοδομικών γραμμών και μείωση του προκηπίου στα Ο.Τ. 369-371 όπως αναλυτικά φαίνεται στο από Ιούλιος του '95 σχεδιάγραμμα του μηχανικού Βασ. Μούζου σε κλίμακα 1:500 το πρωτότυπο του οποίου έχει θεωρηθεί από την Δ/ντρια της Δ/νσης Πολεοδομίας Δυτ. Αθήνας και το συνοπτικό του αντίτυπο δημοσιεύεται με αυτή την απόφαση στην εφημερίδα της Κυβέρνησεως.

Άρθρο 2

Από τις διατάξεις αυτής της απόφασης δεν προκαλείται δαπάνη σε βάρος του κρατκού προϋπολογισμού και του προϋπολογισμού του Δήμου Χαϊδαρίου (Ν. 2081/92).


Άρθρο 3


Η ισχύς αυτής της απόφασης αρχίζει από την ημερομηνία δημοσίευσής της στην Εφημεριδα της Κυβερνήσεως.

Η παρούσα να δημοσιευθεί στην Εφημερίδα της Κυβερνήσεως.

Αθήνα, 11 Απριλίου 1997

Με εντολή Νομάρχη
Ο Πρόεδρος της ΝΕ ΠΟΠΕΥ
Γ. ΑΝΑΝΙΑΔΗΣ

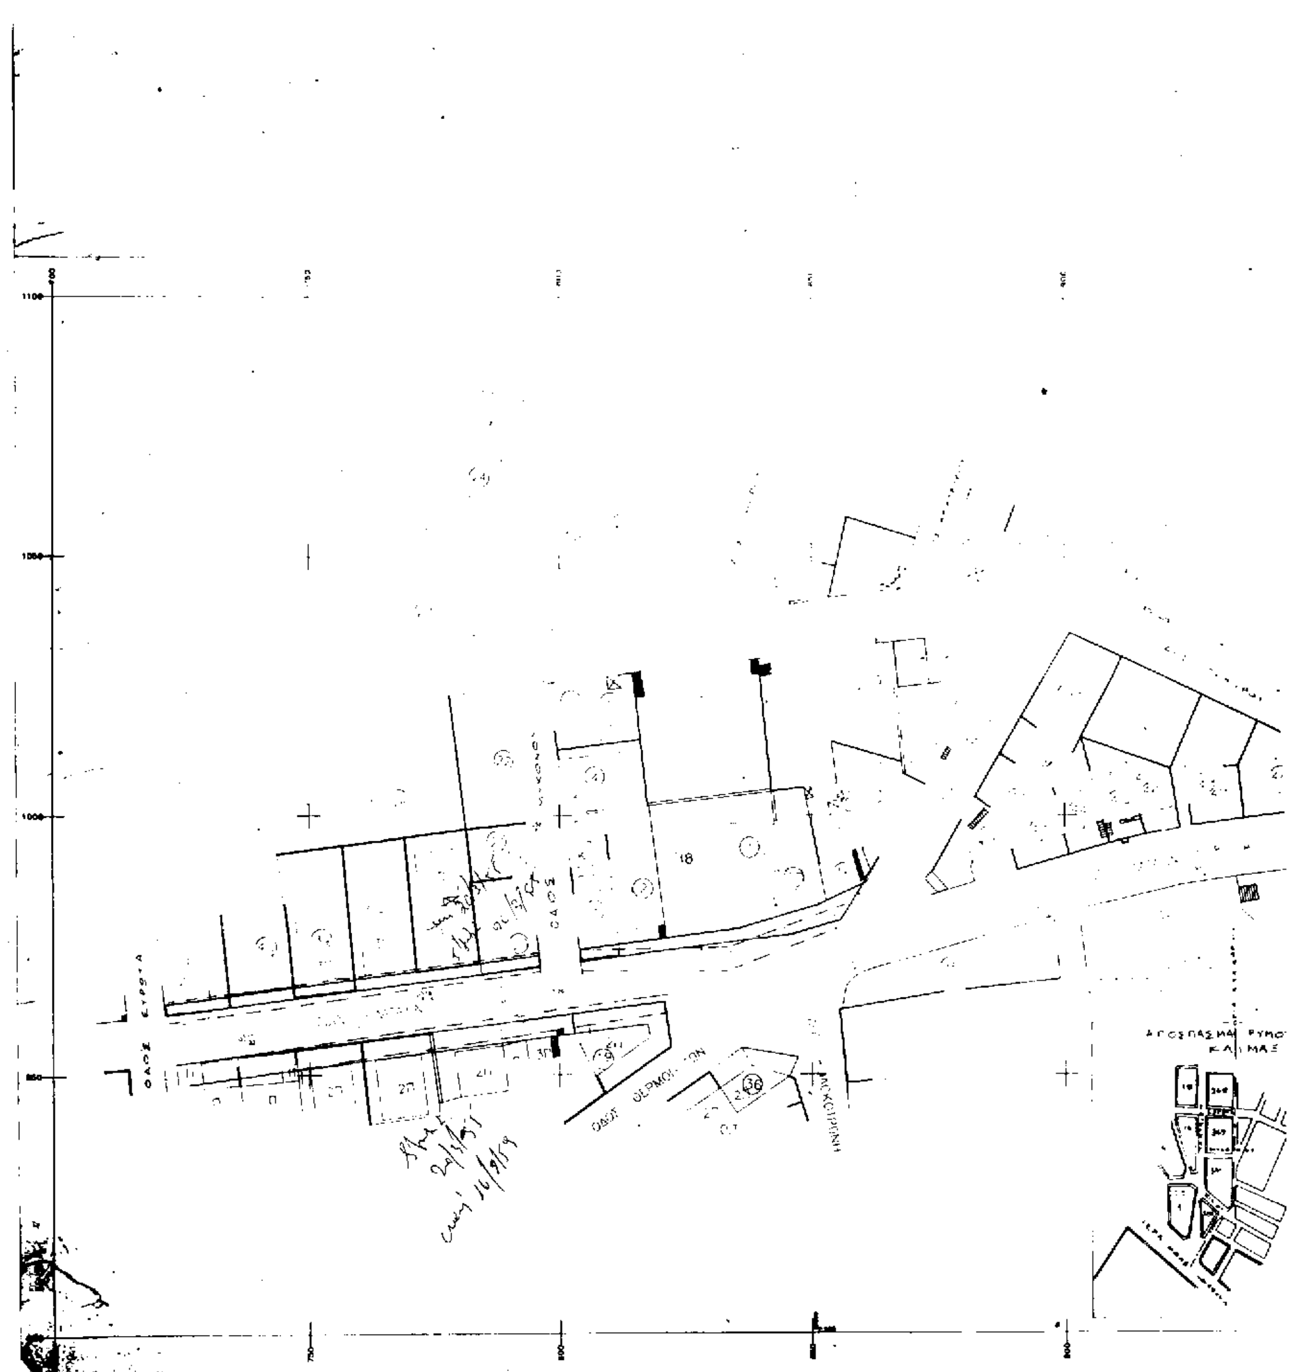
ΟΔΟΣ ΕΡΜΟΥ
18
ΟΔΟΣ ΘΕΡΜΟΠΥΛΩΝ

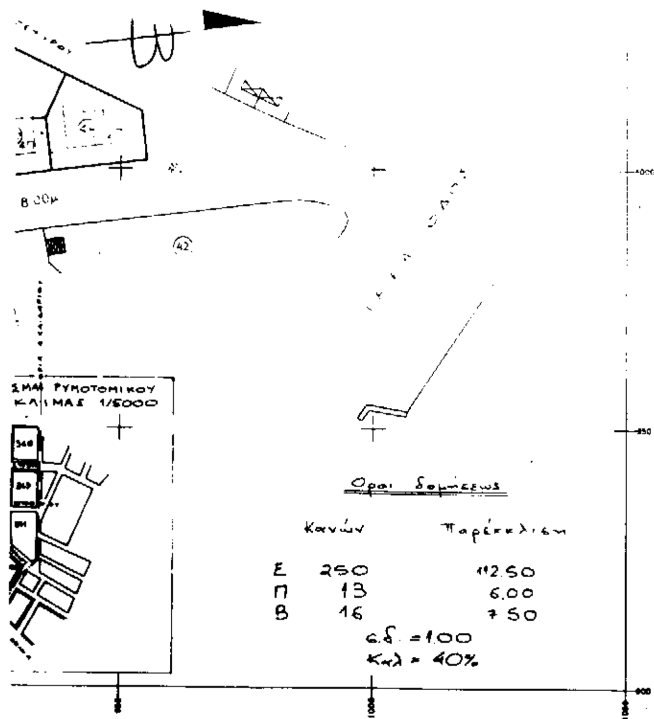

ΚΤΗΜΑΤΟΛΟΓΙΚΟΣ ΠΙΝΑΚΑΣ

Α/Α	ΟΝΟΜΑΤΕΠΩΝΥΜΟ	ΔΙΕΥΘΥΝΣΗ
1		ΠΛΑΤΑΙΩΝ 18
2	ΚΑΜΤΖΗΣ ΚΩΝΣΤΑΝΤΙΝΟΣ	ΠΛΑΤΑΙΩΝ 22
3	ΠΑΝΑΓΚΙΤΑΡΟΠΟΥΛΟΥ ΜΑΡΙΑ	ΠΛΑΤΑΙΩΝ 24 & ΜΥΚΟΝΟΥ 2
4	ΚΑΡΒΕΛΑΣ ΧΑΡΑΛΑΜΠΟΣ	ΜΥΚΟΝΟΥ 4
5	ΠΑΠΑΛΟΥΚΑΣ ΒΑΣΙΛΕΙΟΣ	ΜΥΚΟΝΟΥ 6 & ΖΕΦΥΡΟΥ
6	ΜΕΡΤΖΙΩΤΗΣ ΙΩΑΝΝΗΣ & ΚΑΛΑΠΟΘΑΡΑΚΗΣ ΜΙΧΑΗΛ	ΖΕΦΥΡΟΥ 23
7	ΚΑΖΟΥΛΗΣ ΝΙΚΟΛΑΟΣ(ΔΙΑΧΕΙΡΙΣΤΗΣ)	ΖΕΦΥΡΟΥ 19-21
8	ΤΖΩΡΤΗΣ ΚΩΝΣΤΑΝΤΙΝΟΣ (ΔΙΑΧΕΙΡΙΣΤ)	ΖΕΦΥΡΟΥ 17
9	ΚΑΦΙΡΗΣ ΒΑΣΙΛΕΙΟΣ	ΖΕΦΥΡΟΥ 15
10	ΜΑΝΗΣ ΓΕΩΡΓΙΟΣ	ΖΕΦΥΡΟΥ 13
11	(ΚΟΙΝΟΧΡΗΣΤΟ)	
12	ΤΣΙΒΑΛΗΣ ΝΙΚΟΛΑΟΣ	ΖΕΦΥΡΟΥ 11
13	ΓΙΑΝΝΟΠΟΥΛΟΥ ΒΑΣΙΛΙΚΗ	ΙΩΑΝΝΙΝΩΝ 20
14	ΜΕΤΑΞΑ ΓΕΩΡΓΙΑ	ΝΙΚΙΟΥ 126
15	ΖΕ[illegible]ΚΟΥΛΗ ΑΝΑΣΤΑΣΙΑ	ΝΙΚΙΟΥ 128
16	ΠΕΡΑΚΗΣ ΝΙΚΟΛΑΟΣ	ΠΛΑΤΑΙΩΝ 14
17	[illegible]	ΠΛΑΤΑΙΩΝ 16
18	ΑΓΝΩΣΤΟΣ	ΠΛΑΤΑΙΩΝ 20
19	ΜΑΡΙΝΟΣ ΠΑΝΑΓΙΩΤΗΣ	ΠΛΑΤΑΙΩΝ [illegible]
20	ΠΑΠΑΡΙΣΤΕΙΔΗΣ ΒΑΣΙΛΗΣ	ΠΛΑΤΑΙΩΝ 26 & ΜΥΚΟΝΟΥ
21	ΜΑΡΙΝΟΥ ΔΗΜΗΤΡΑ	ΜΥΚΟΝΟΥ 3
22	ΧΑΤΖΗΣ ΣΤΑΥΡΟΣ	ΖΕΦΥΡΟΥ 25 & ΜΥΚΟΝΟΥ
23	ΜΙΧΑΗΛΑΚΗΣ ΙΩΑΝΝΗΣ	(ΑΜΕΡΙΚΗ)-ΖΕΦΥΡΟΥ 26
24	ΠΡΑΤΗΣ ΓΕΩΡΓΙΟΣ	ΒΑΡΔΟΥΣΙΩΝ 38
25	(ΠΛΑΤΕΙΑ)	
26	ΠΑΤΣΗΣ ΒΑΣΙΛΕΙΟΣ	ΖΕΦΥΡΟΥ 22 & ΟΜΗΡΟΥ
27	ΜΩΡΑΙΤΗΣ ΚΩΝΣΤΑΝΤΙΝΟΣ & ΦΙΛΙΩΝ ΔΗΜΗΤΡΙΟΣ	ΖΕΦΥΡΟΥ 20
28	ΕΛΕΝΗΣ ΑΝΑΣΤΑΣΙΟΣ	ΖΕΦΥΡΟΥ 18
29	ΦΟΥΦΑ ΒΑΣΙΛΙΚΗ	ΖΕΦΥΡΟΥ 16 & ΝΙΚΙΟΥ
30	ΔΗΜΗΤΡΟΠΟΥΛΟΥ ΜΑΡΙΑ	ΖΕΦΥΡΟΥ 14
31	ΑΝΑΓΝΩΣΤΟΠΟΥΛΟΣ	ΝΙΚΙΟΥ 129
32	ΚΛΗΡΟΝΟΜΟΙ ΛΥΡΗ ΣΩΤΗΡΗ	ΝΙΚΙΟΥ 131
33	ΑΓΟΡΑΣ ΗΛΙΑΣ & ΚΛΑΨΗΣ ΑΛΕΞΑΝΡΟΣ	ΝΙΚΙΟΥ 133
34	ΣΜΠΙΡΟΥΝΑΚΟΣ ΘΕΟΔΩΡΟΣ	ΝΙΚΙΟΥ ΚΑΙ ΠΛΑΤΑΙΩΝ 12
35	(ΚΟΙΝΟΧΡΗΣΤΟ)	
36	ΛΥΜΠΕΡΗΣ ΑΝΑΣΤΑΣΙΟΣ	ΘΕΡΜΟΠΥΛΩΝ 1
37	ΓΙΑΝΝΟΠΟΥΛΟΥ ΦΩΤΕΙΝΗ	ΠΛΑΤΑΙΩΝ 28
38	ΑΝΔΡΙΤΣΟΣ ΑΝΔΡΕΑΣ & ΚΩΣΤΑΣ ΚΟΝΤΟΣ	ΠΛΑΤΑΙΩΝ 30
39	ΠΕΛΟΠΙΔΑ ΒΑΣΩ & ΝΤΑΒΑΡΗ ΠΟΠΗ	ΠΛΑΤΑΙΩΝ 32
40	ΔΑΒΑΚΗ ΕΛΕΝΗ	ΠΛΑΤΑΙΩΝ 34
41	ΡΑΛΛΗ ΑΙΚΑΤΕΡΙΝΗ	ΠΛΑΤΑΙΩΝ 36 & ΕΥΡΩΤΑ
42	(ΠΑΙΔΙΚΗ ΧΑΡΑ)	
43	ΑΝΑΓΝΩΣΤΟΠΟΥΛΟΣ ΚΩΝΣΤΑΝΤΙΝΟΣ	ΠΛΑΤΑΙΩΝ 10
44	ΑΛΕΞΟΠΟΥΛΟΥ ΜΑΡΙΑ & ΠΑΝΤΑΖΟΠΟΥΛΟΣ ΒΑΣΙΛΕΙΟΣ	ΠΛΑΤΑΙΩΝ 8
45	ΜΠΟΥΛΟΥΜΗΣ [illegible]	ΠΛΑΤΑΙΩΝ [illegible]
46	ΠΥΡΓΑΚΗΣ ΑΛΕΞΑΝΔΡΟΣ	ΠΛΑΤΑΙΩΝ 6Α
47	ΣΑΚΑΡΤΖΗ ΠΟΠΗ, ΜΑΥΡΟΓΙΑΝΝΗ ΣΤΑΜΑΤΙΝΑ [illegible] ΑΘΑΝΑΣΙΟΣ ΣΑΛΟΓΙΑΝΝΗ [illegible]	ΠΛΑΤΑΙΩΝ 4
48	[illegible] ΕΥΑΓΓΕΛΟΣ	ΠΛΑΤΑΙΩΝ

ΕΡΓΟΔΟΤΗΣ: ΒΛΑΣΙΑΔΟΥ ΠΟΠΗ

ΕΡΓΟ : ΕΚΠΟΝΗΣΗ ΤΟΠΟΓΡΑΦΙΚΟΥ ΔΙΑΓΡΑΜΜΑΤΟΣ

ΘΕΣΗ ΕΡΓΟΥ : ΠΛΑΤΑΙΩΝ 18, Ο.Τ. 371 ΔΗΜΟΥ ΧΑΙΔΑΡΙΟΥ

ΧΡΟΝΟΣ : ΙΟΥΛΙΟΣ 1995

ΜΕΛΕΤΗΤΗΣ : ΤΕΧΝΙΚΟ ΓΡΑΦΕΙΟ ΜΕΛΕΤΩΝ ΕΡΓΩΝ ΤΟΠΟΓΡΑΦΙΑΣ - ΟΔΟΠΟΙΙΑΣ ΒΑΣΙΛΗΣ ΜΟΥΖΟΣ

ΘΕΜΑ : ΑΠΟΤΥΠΩΣΗ

ΚΛΙΜΑΚΑ : 1/500

ΥΠΟΓΡΑΦΗ - ΣΦΡΑΓΙΔΑ

ΒΑΣΙΛΕΙΟΣ Δ. ΜΟΥΖΟΣ
ΔΙΠΛ. Μ. ΑΓΡΟΝΟΜΟΣ - ΤΟΠΟΓΡΑΦΟΣ
[illegible] ΜΕΤΣΟΒΙΟΥ ΠΟΛΥΤΕΧΝΕΙΟΥ
[illegible] Τ.Ε.Ε. ΑΡΙΘΜΟΣ ΜΗΤΡΩΟΥ 29423
[illegible] 26 - ΧΑΙΔΑΡΙ - ΤΗΛΕΦ. 53 21 068

ΓΙΑ ΤΗΝ ΑΝΤΙΓΡΑΦΗ